


PIANTA ALLOGGIO STATO DI FATTO
scala 1:100

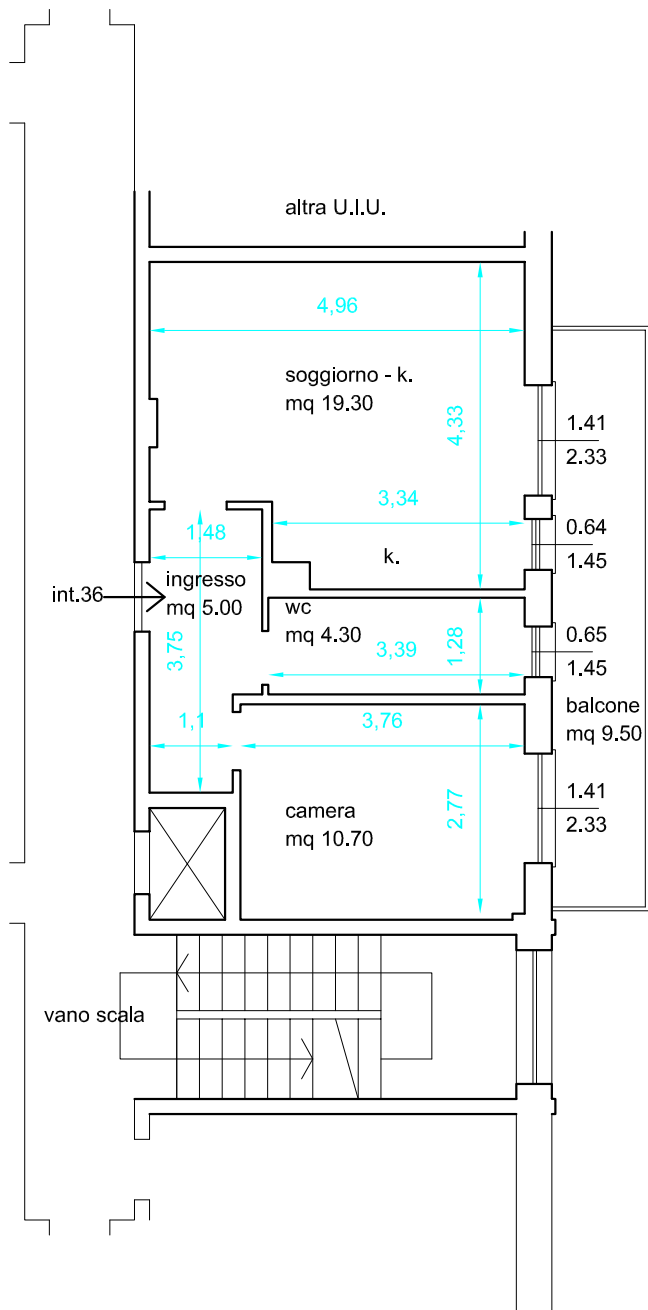

PIANTA CANTINA
scala 1:100

